


**ГЕНЕРАЛЬНЫЙ ПЛАН  
МУНИЦИПАЛЬНОГО ОБРАЗОВАНИЯ "КАПТЫРЕВСКИЙ СЕЛЬСОВЕТ"**  
Схема 1. Схема использования территории  
муниципального образования "Каптыревский сельсовет"  
с отображением границ земель различных категорий

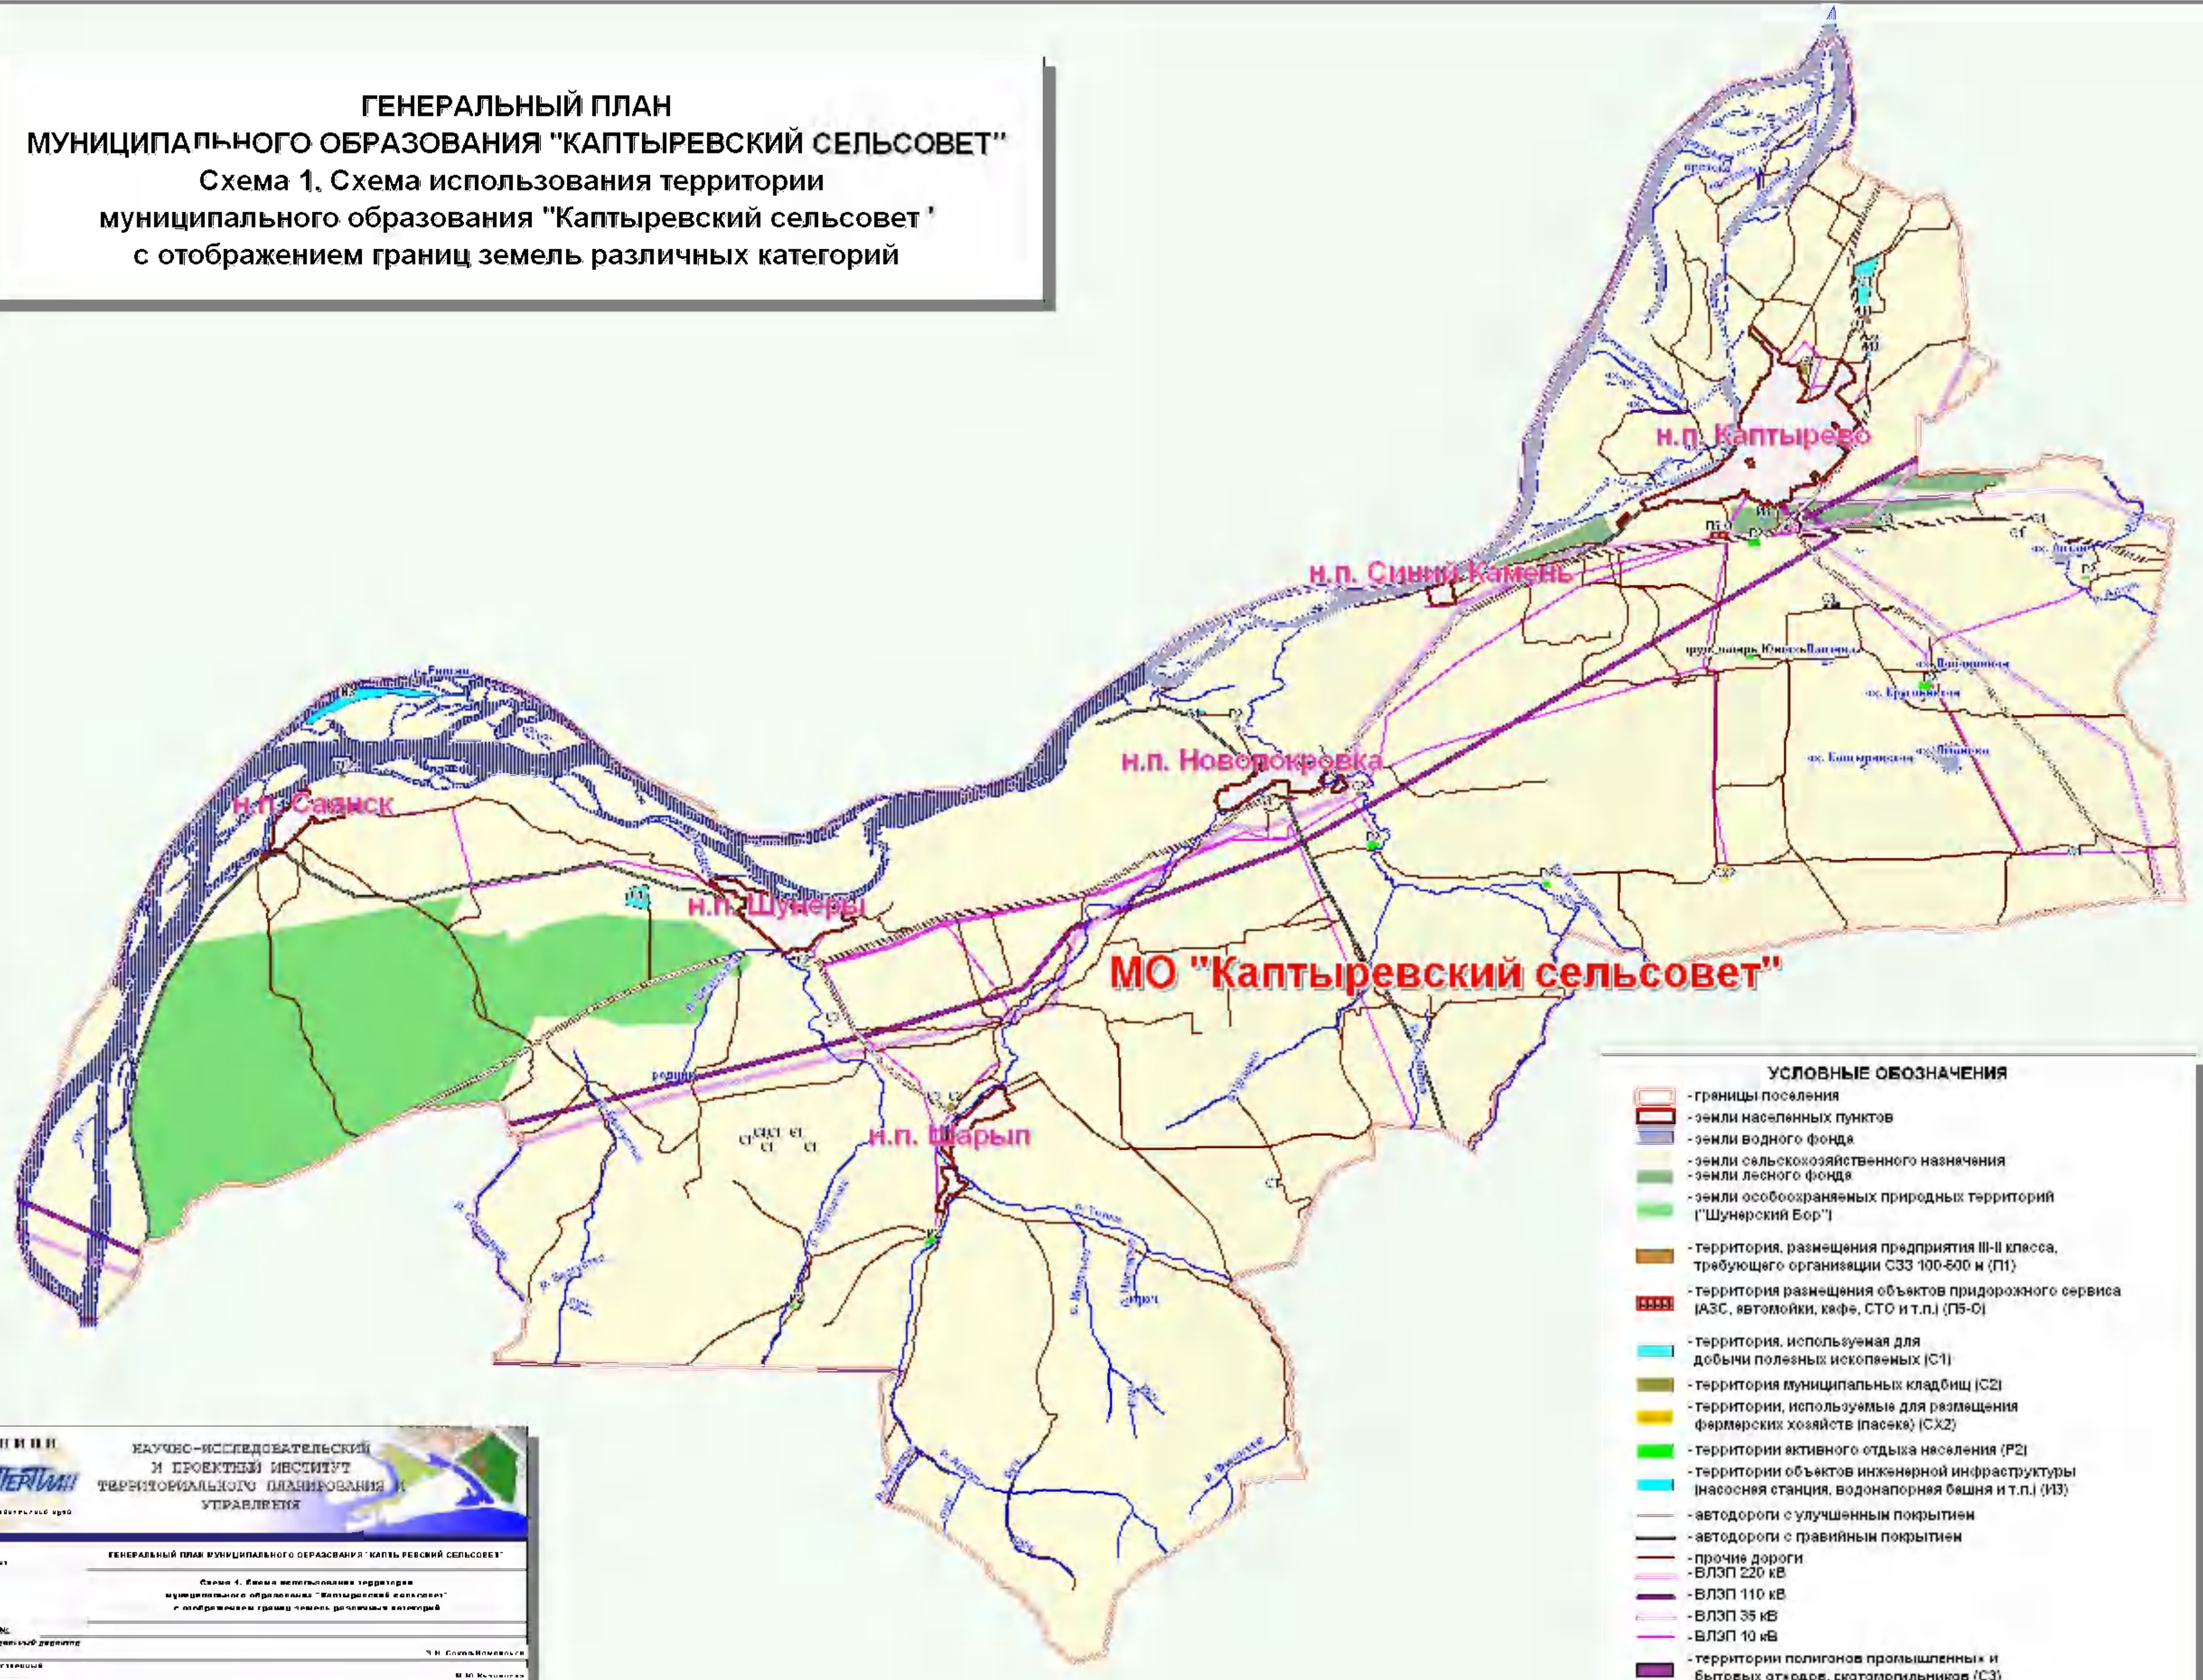

**И И И И**  
КАУЧИС-ИССЛЕДОВАТЕЛЬСКИЙ  
И ПРОЕКТИВНЫЙ ИНСТИТУТ  
ТЕРРИТОРИАЛЬНОГО ПАВНООБЩА  
УПРАВЛЕНИЯ

ГЕНЕРАЛЬНЫЙ ПЛАН МУНИЦИПАЛЬНОГО ОБРАЗОВАНИЯ "КАПТЫРЕВСКИЙ СЕЛЬСОВЕТ"

Лист 1. Схема использования территории муниципального образования "Каптыревский сельсовет" с отображением границ земель различных категорий

Исполнитель: С.М. Сидорова

М.П. Каптыревский сельсовет

Дата: 2017 г.

Масштаб: 1:10000

**СХЕМА СЕЛЬСКОХОЗЯЙСТВЕННЫХ УГОДИЙ МО "КАПТЫРЕВСКИЙ СЕЛЬСОВЕТ"**

