


ГЕНЕРАЛЬНЫЙ ПЛАН МО "КАПТЫРЕВСКИЙ СЕЛЬСОВЕТ"
Схема 2.1.1. Схема существующего использования
территории населенного пункта Каптырево
(объекты инженерной инфраструктуры)

УСЛОВНЫЕ ОБОЗНАЧЕНИЯ

	земли населенных пунктов по подзону "общее использование населенных пунктов"
	земли населенных пунктов по подзоне "общее использование населенных пунктов"
	ВВП 34-й
	ВВП 34-й
	ВВП 34-й
	территориальные подстанции
	объекты питьевого водоснабжения (скважины, колодези)
	подстанции
	объекты теплоснабжения (котельная)
	линии связи
	объекты инженерной инфраструктуры (объекты связи)
	улично-дорожная сеть
	поверхностные водные объекты
	земельные участки
	здания, строения и сооружения

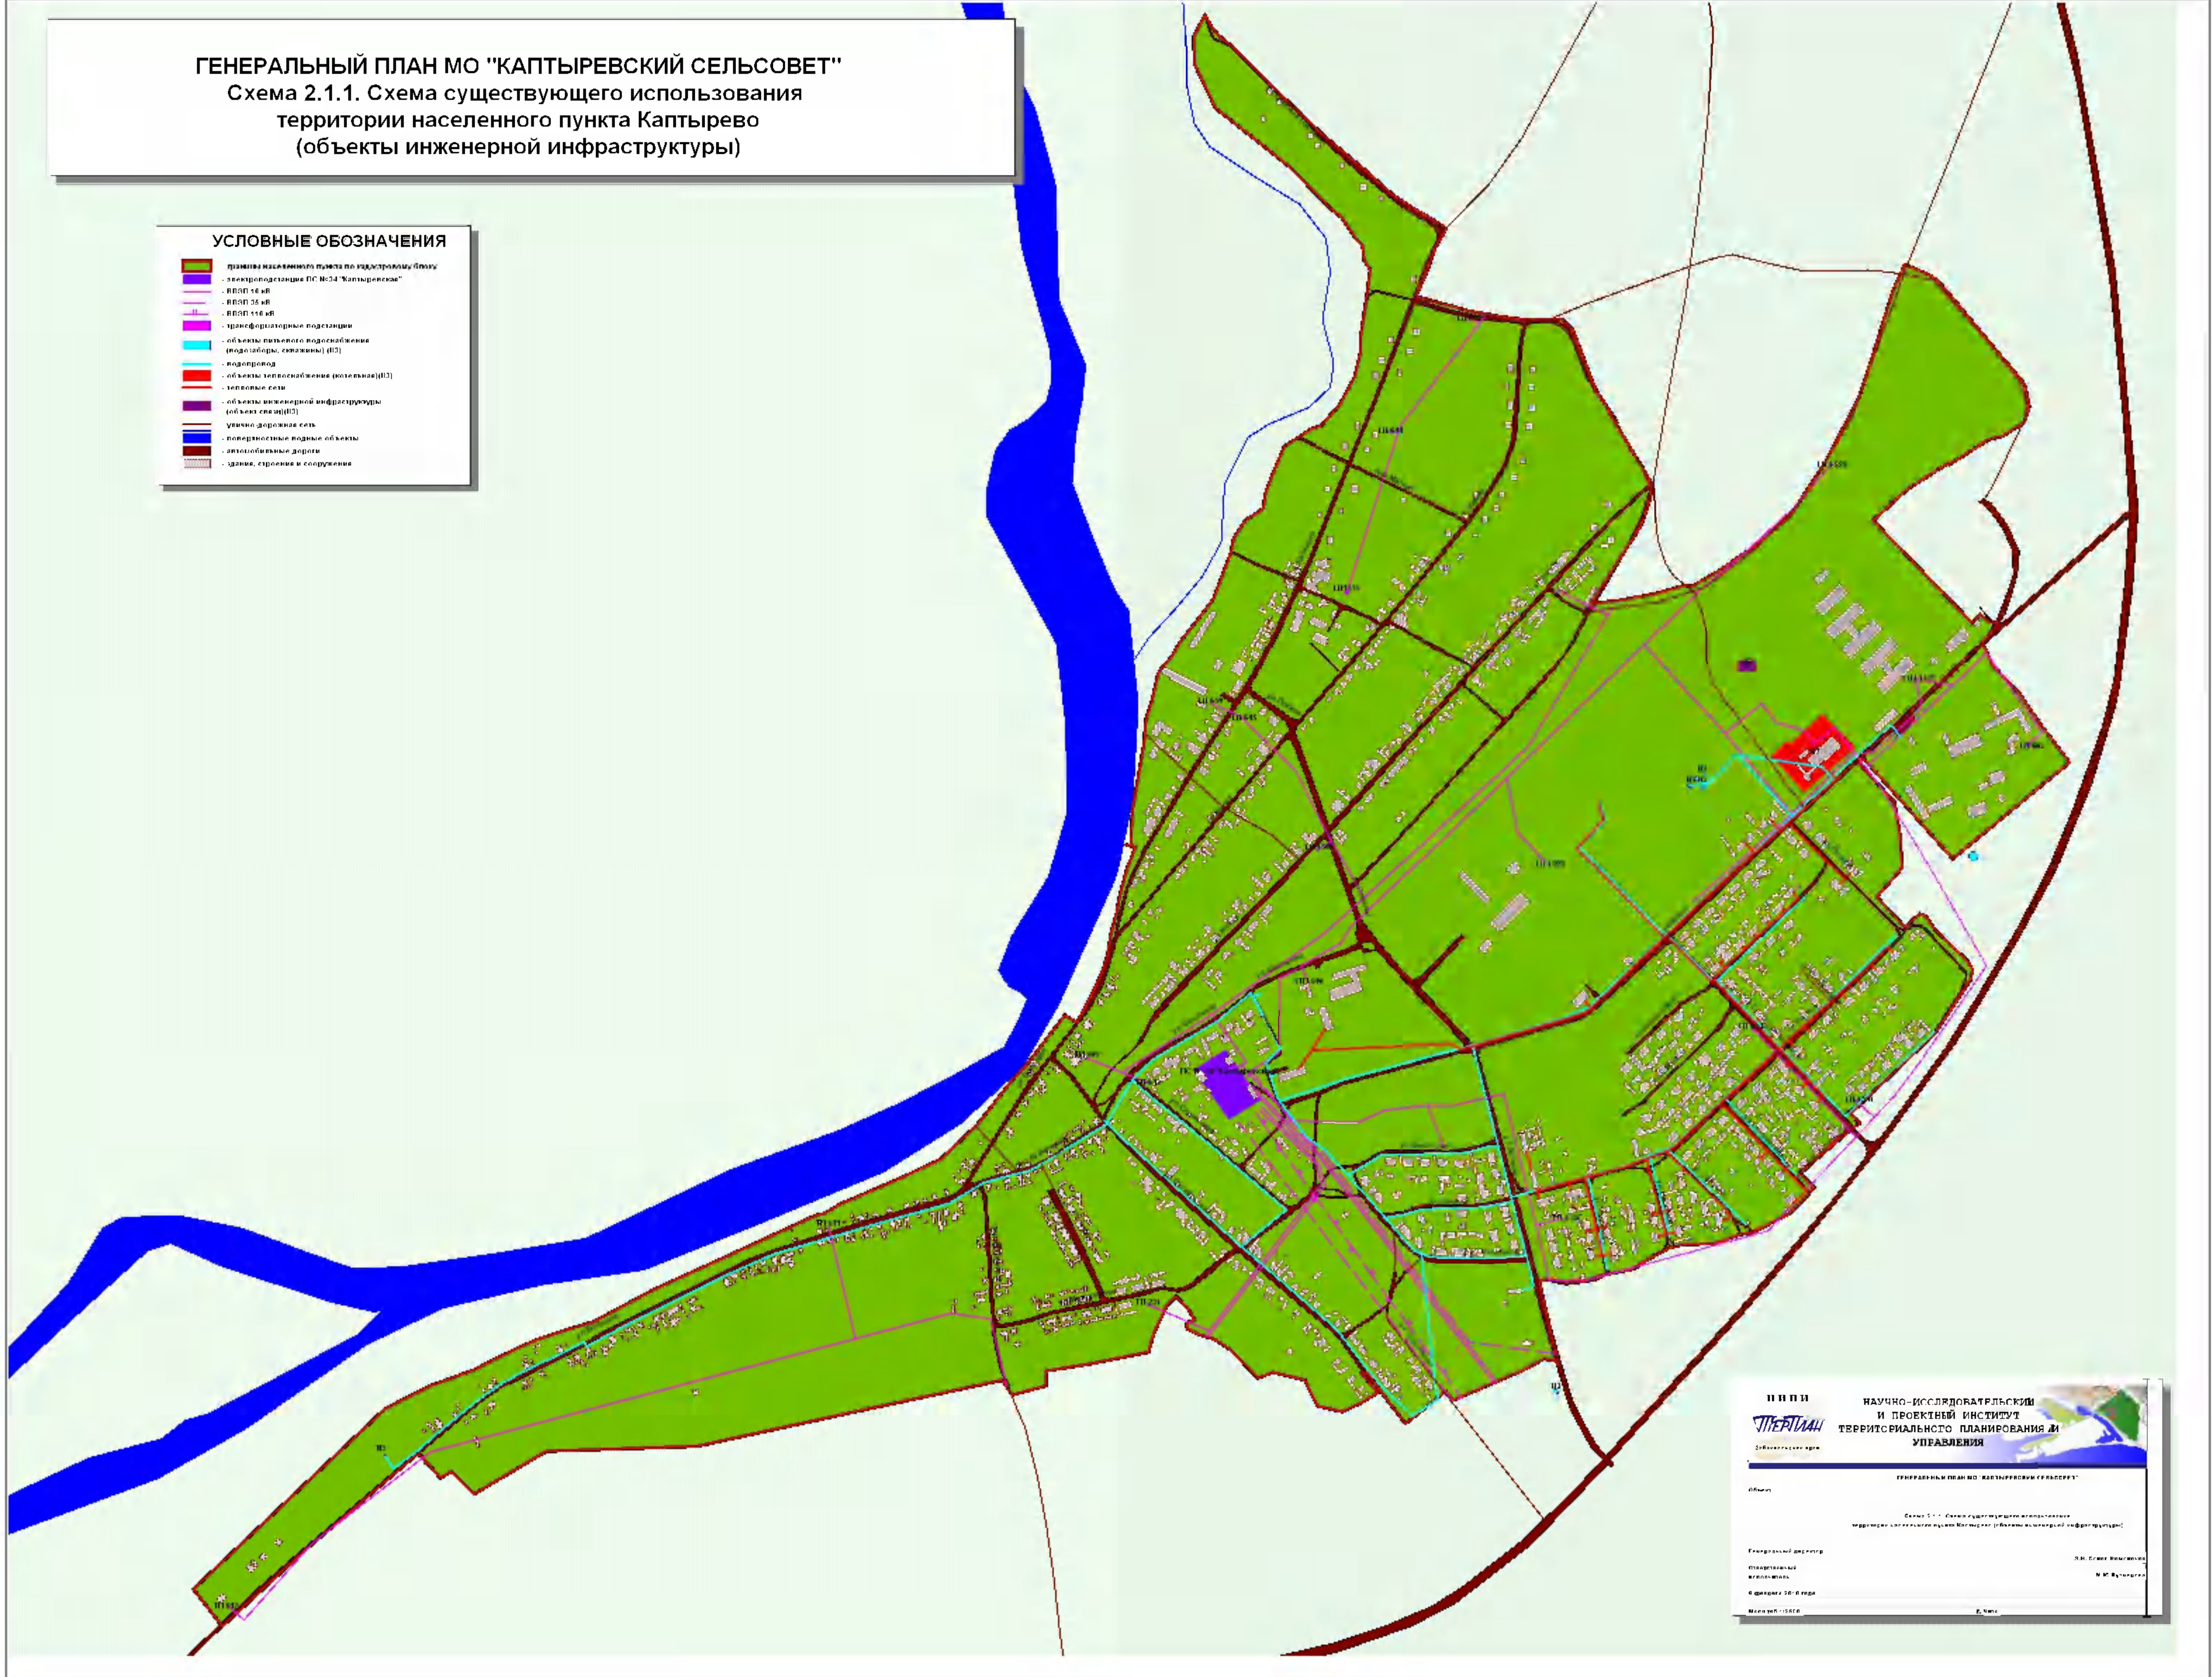

И П И И НАУЧНО-ИССЛЕДОВАТЕЛЬСКИЙ
И ПРОЕКТИВНЫЙ ИНСТИТУТ
ТЕРРИТОРИАЛЬНОГО ПЛАНИРОВАНИЯ И
УПРАВЛЕНИЯ

ГЕНЕРАЛЬНЫЙ ПЛАН МО "КАПТЫРЕВСКИЙ СЕЛЬСОВЕТ"

Объект: _____

Схема 2.1.1. Схема существующего использования территории населенного пункта Каптырево (объекты инженерной инфраструктуры)

Генеральный директор: _____

Инженер: _____

Специалист: _____

Составил: 20.08.2016

Масштаб: 1:2000

Лист: _____