


**ГЕНЕРАЛЬНЫЙ ПЛАН
МУНИЦИПАЛЬНОГО ОБРАЗОВАНИЯ "КАПТЫРЕВСКИЙ СЕЛЬСОВЕТ"**
Схема 6. Схема планируемых границ функциональных зон муниципального образования "Каптыревский сельсовет" и планируемых границ населенных пунктов

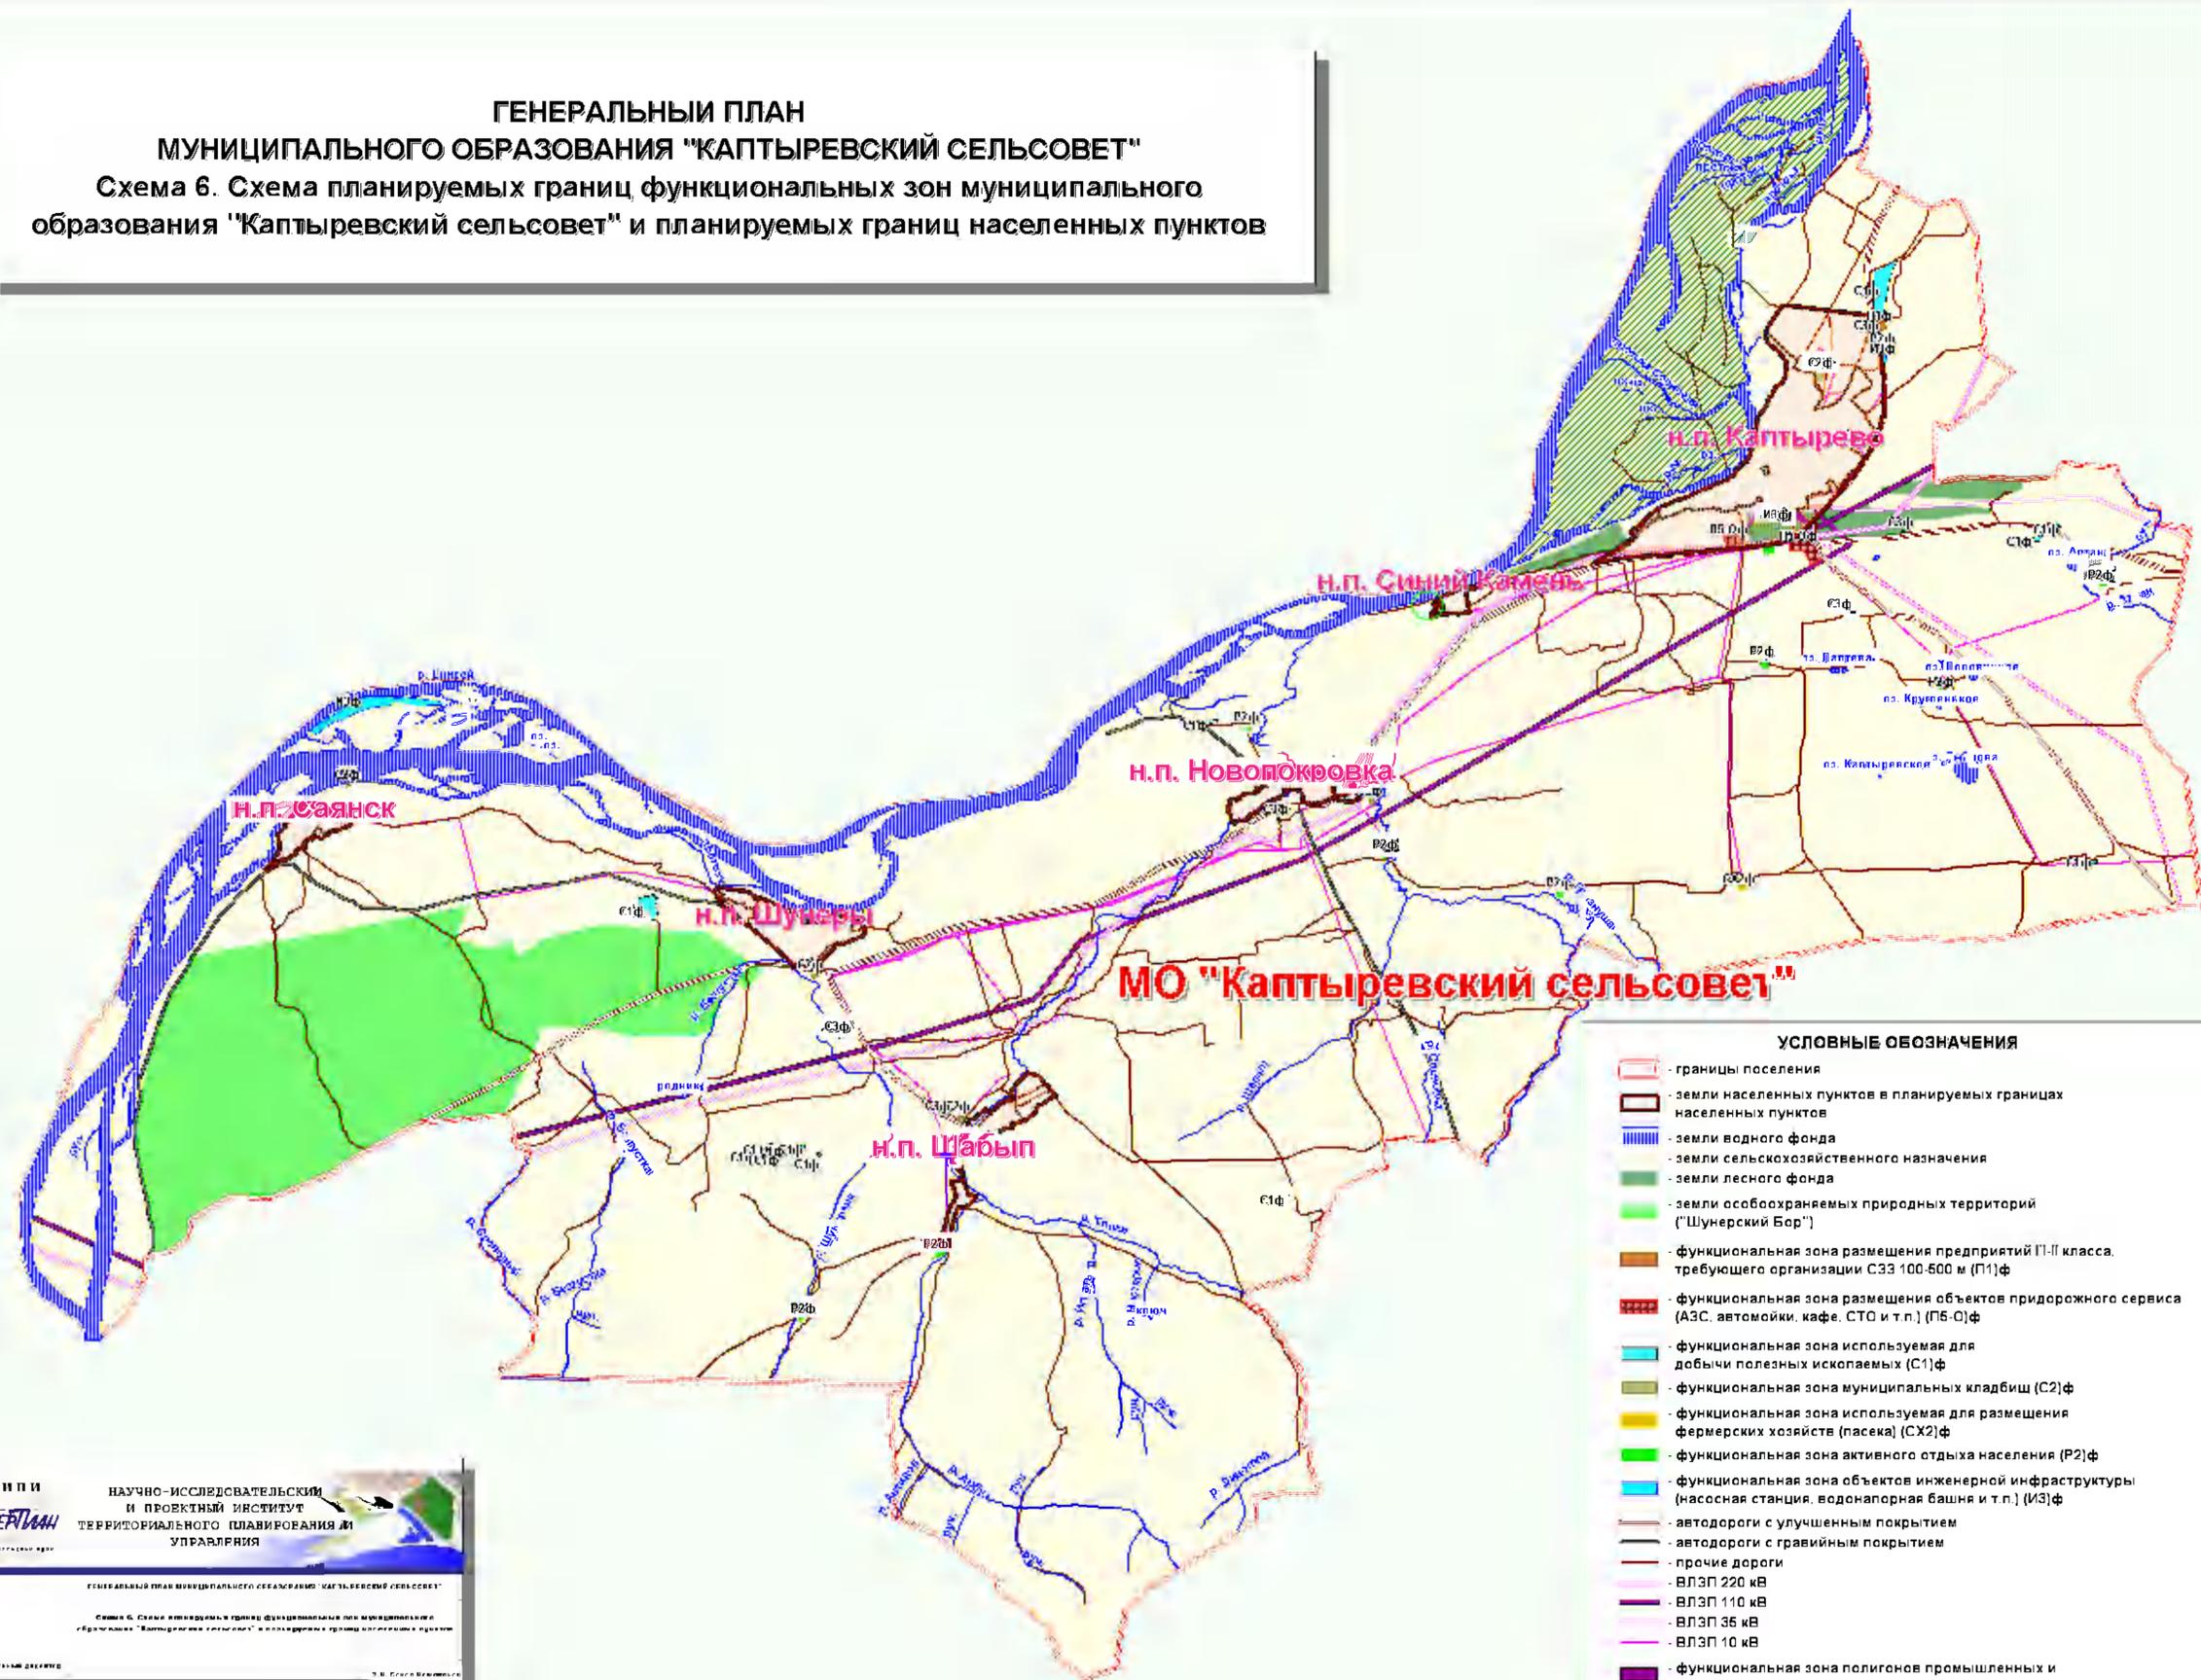

- УСЛОВНЫЕ ОБОЗНАЧЕНИЯ**
- границы поселения
 - земли населенных пунктов в планируемых границах населенных пунктов
 - земли водного фонда
 - земли сельскохозяйственного назначения
 - земли лесного фонда
 - земли особо охраняемых природных территорий ("Шунерский Бор")
 - функциональная зона размещения предприятий I-II класса, требующего организации СЗЗ 100-500 м (П1)ф
 - функциональная зона размещения объектов придорожного сервиса (АЗС, автомойки, кафе, СТО и т.п.) (П5-О)ф
 - функциональная зона используемая для добычи полезных ископаемых (С1)ф
 - функциональная зона муниципальных кладбищ (С2)ф
 - функциональная зона используемая для размещения фермерских хозяйств (пасака) (СХ2)ф
 - функциональная зона активного отдыха населения (Р2)ф
 - функциональная зона объектов инженерной инфраструктуры (насосная станция, водонапорная башня и т.п.) (И3)ф
 - автодороги с улучшенным покрытием
 - автодороги с гравийным покрытием
 - прочие дороги
 - ВЛЭП 220 кВ
 - ВЛЭП 110 кВ
 - ВЛЭП 35 кВ
 - ВЛЭП 10 кВ
 - функциональная зона полигонов промышленных и бытовых отходов, скотомогильников (СЗ)ф
 - планируемый к организации государственный заказник краевого значения "Шунерские острова"
 - планируемый к организации зоологический памятник природы "Синий камень"

ИИПИ
ТЕРАВИН
 НАУЧНО-ИССЛЕДОВАТЕЛЬСКИЙ И ПРОЕКТИВНЫЙ ИНСТИТУТ
 ТЕРРИТОРИАЛЬНОГО ПЛАНИРОВАНИЯ И УПРАВЛЕНИЯ

ГЕНЕРАЛЬНЫЙ ПЛАН МУНИЦИПАЛЬНОГО ОБРАЗОВАНИЯ "КАПТЫРЕВСКИЙ СЕЛЬСОВЕТ"

Схема 6. Схема планируемых границ функциональных зон муниципального образования "Каптыревский сельсовет" и планируемых границ населенных пунктов

Исполнитель: **И. В. Сидорова**
 Проверил: **М. В. Мельников**

Дата: 2019 г.