


**ГЕНЕРАЛЬНЫЙ ПЛАН
МО "КАПТЫРЕВСКИЙ СЕЛЬСОВЕТ"**

Схема 7.3. Схема планируемых границ, функциональных зон и планируемых границ населенного пункта Новодоковка

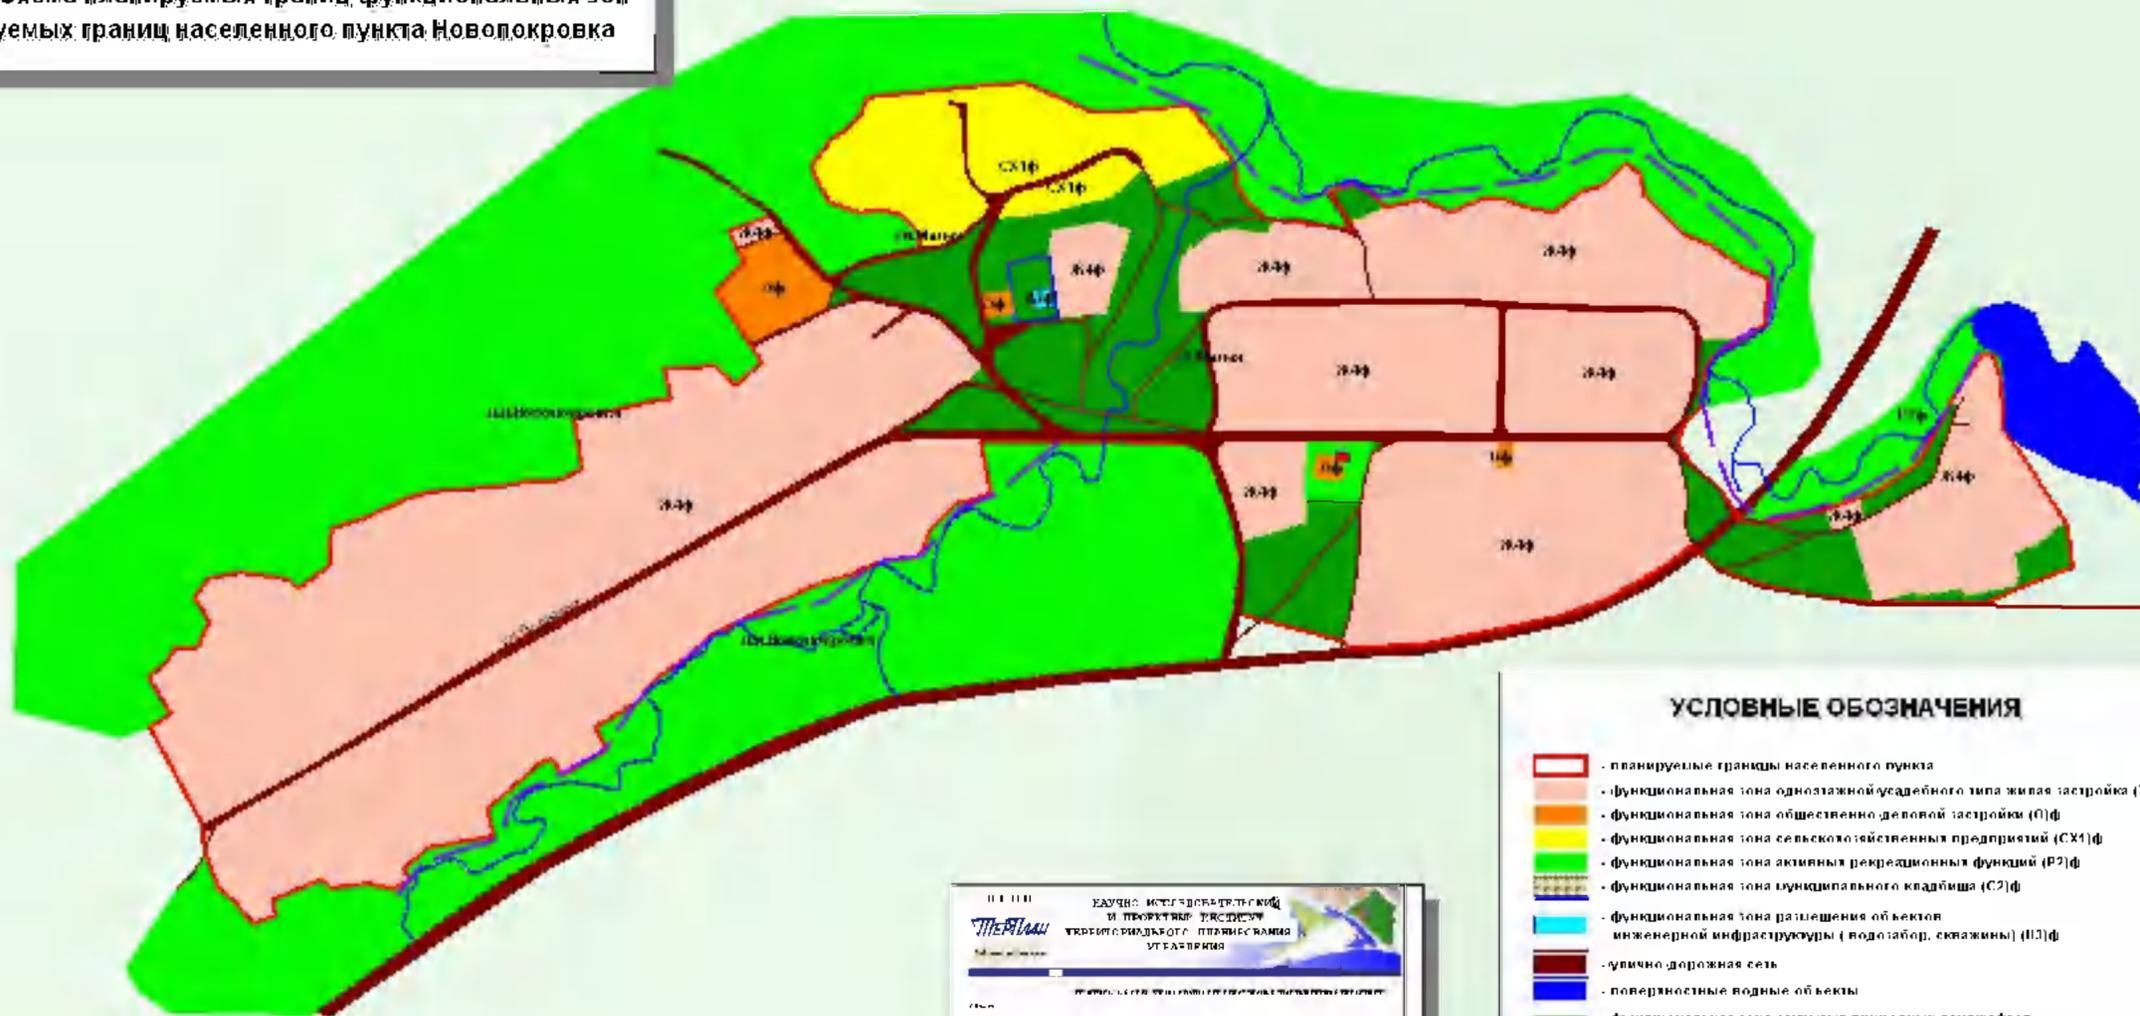

УСЛОВНЫЕ ОБОЗНАЧЕНИЯ

- планируемые границы населенного пункта
- функциональная зона одноэтажной усадебного типа жилой застройки (Ж4)ф
- функциональная зона общественно-деловой застройки (О)ф
- функциональная зона сельскохозяйственных предприятий (СХ1)ф
- функциональная зона активных рекреационных функций (Р2)ф
- функциональная зона функционального кладбища (С2)ф
- функциональная зона размещения объектов инженерной инфраструктуры (подземный, скважины) (И3)ф
- увеличен дорожная сеть
- поверхностные водные объекты
- функциональная зона открытых природных ландшафтов, озелененные места общего пользования (Р3)ф
- памятник односельчанам, погибшим в годы ВОВ
- гидротехническое сооружение (дамба)

