
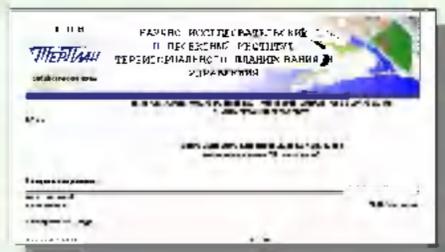


**ПРАВИЛА ЗЕМЛЕПОЛЬЗОВАНИЯ И ЗАСТРОЙКИ  
МО "КАПТЫРЕЕВСКИЙ СЕЛЬСОВЕТ"  
Схема существующего использования  
территории населенного пункта Новопокровка**

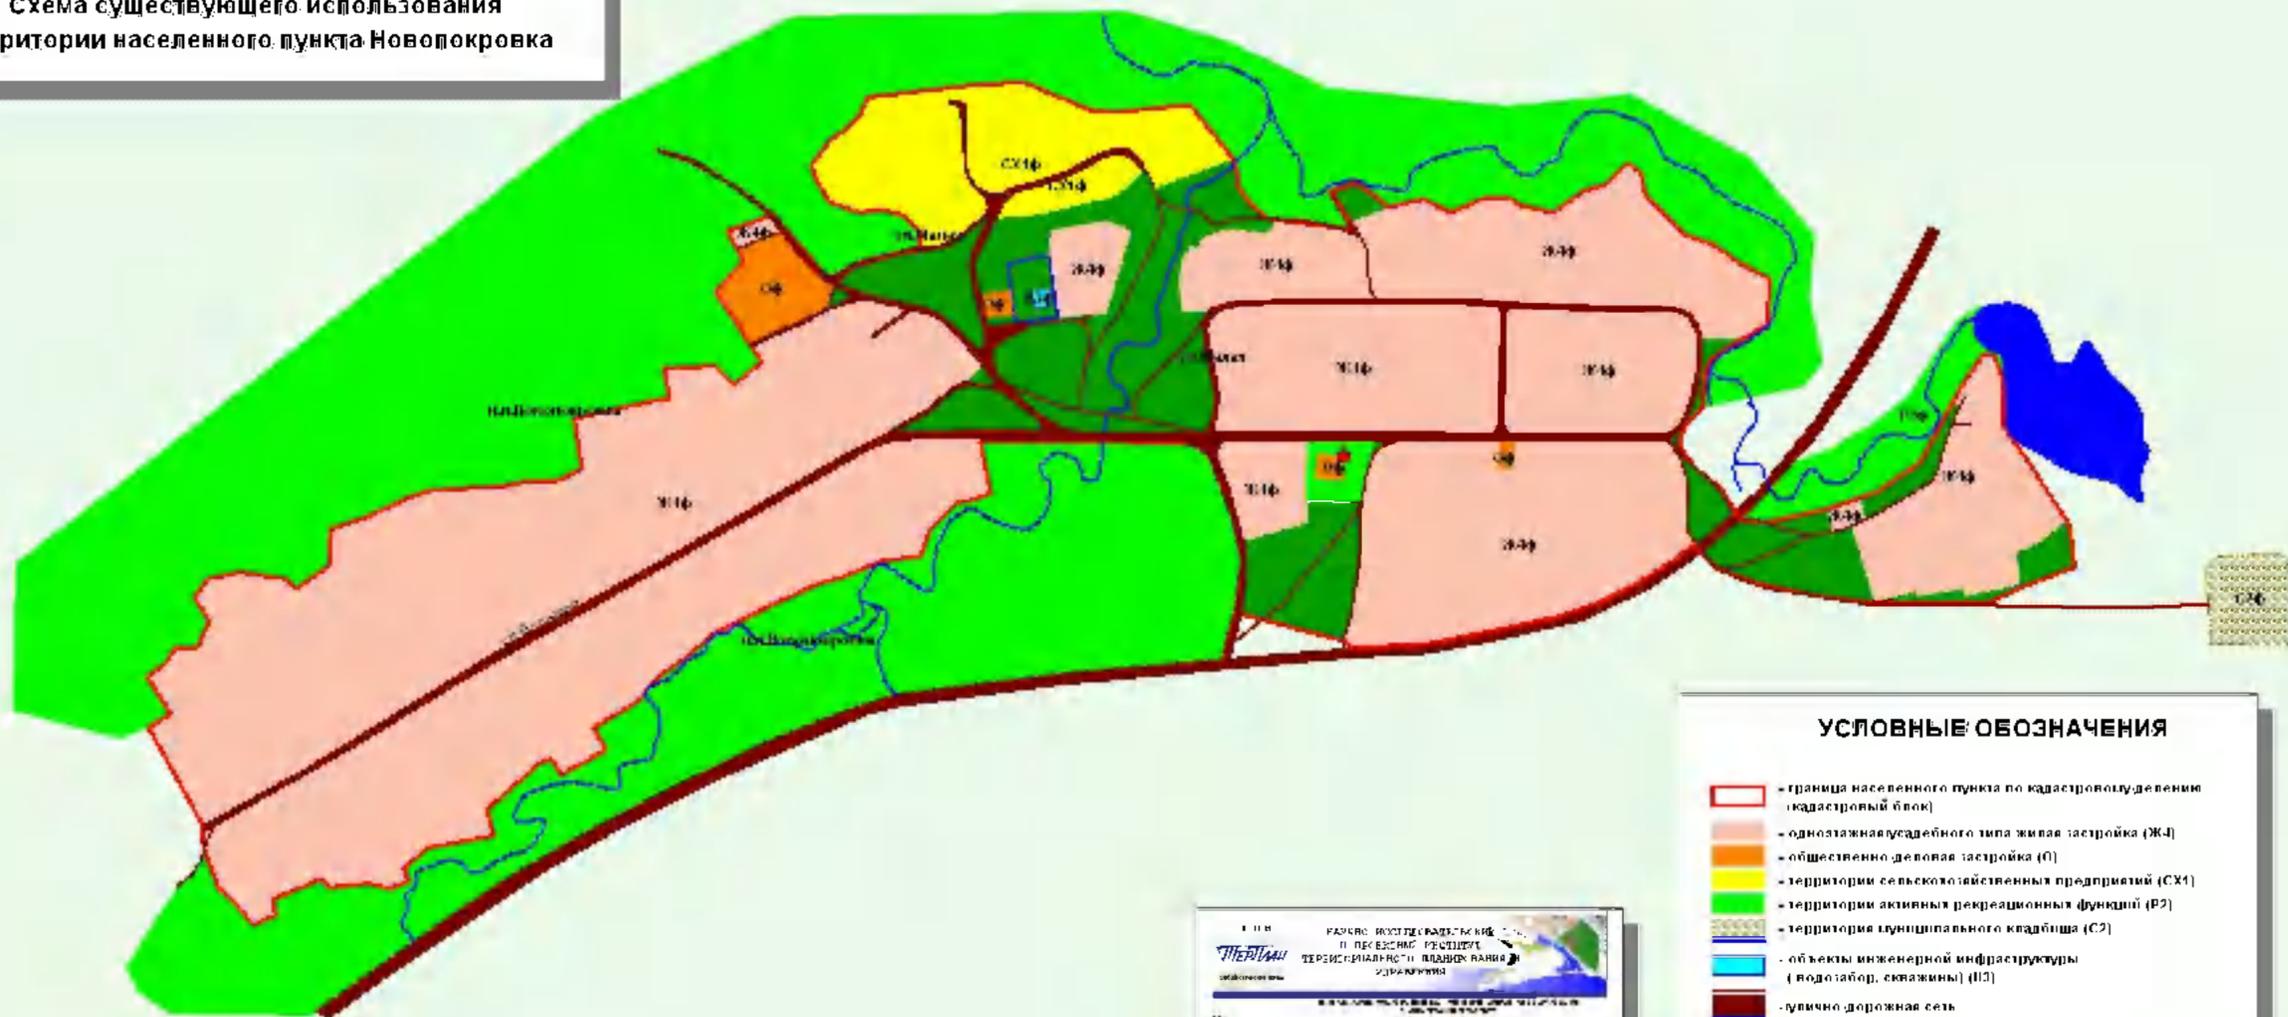

**УСЛОВНЫЕ ОБОЗНАЧЕНИЯ**

- граница населенного пункта по кадастровому делению (кадастровый блок)
- одноэтажная усадебного типа жилая застройка (Ж4)
- общественно-деловая застройка (О)
- территории сельскохозяйственных предприятий (СХ4)
- территории активных рекреационных функций (Р2)
- территории функционального кладбища (С2)
- объекты инженерной инфраструктуры (водозабор, скважины) (И3)
- линейно-дорожная сеть
- поверхностные водные объекты
- открытые природные ландшафты, озелененные места общего пользования (Р3)
- памятники односельчанам, погибшим в годы ВОВ