










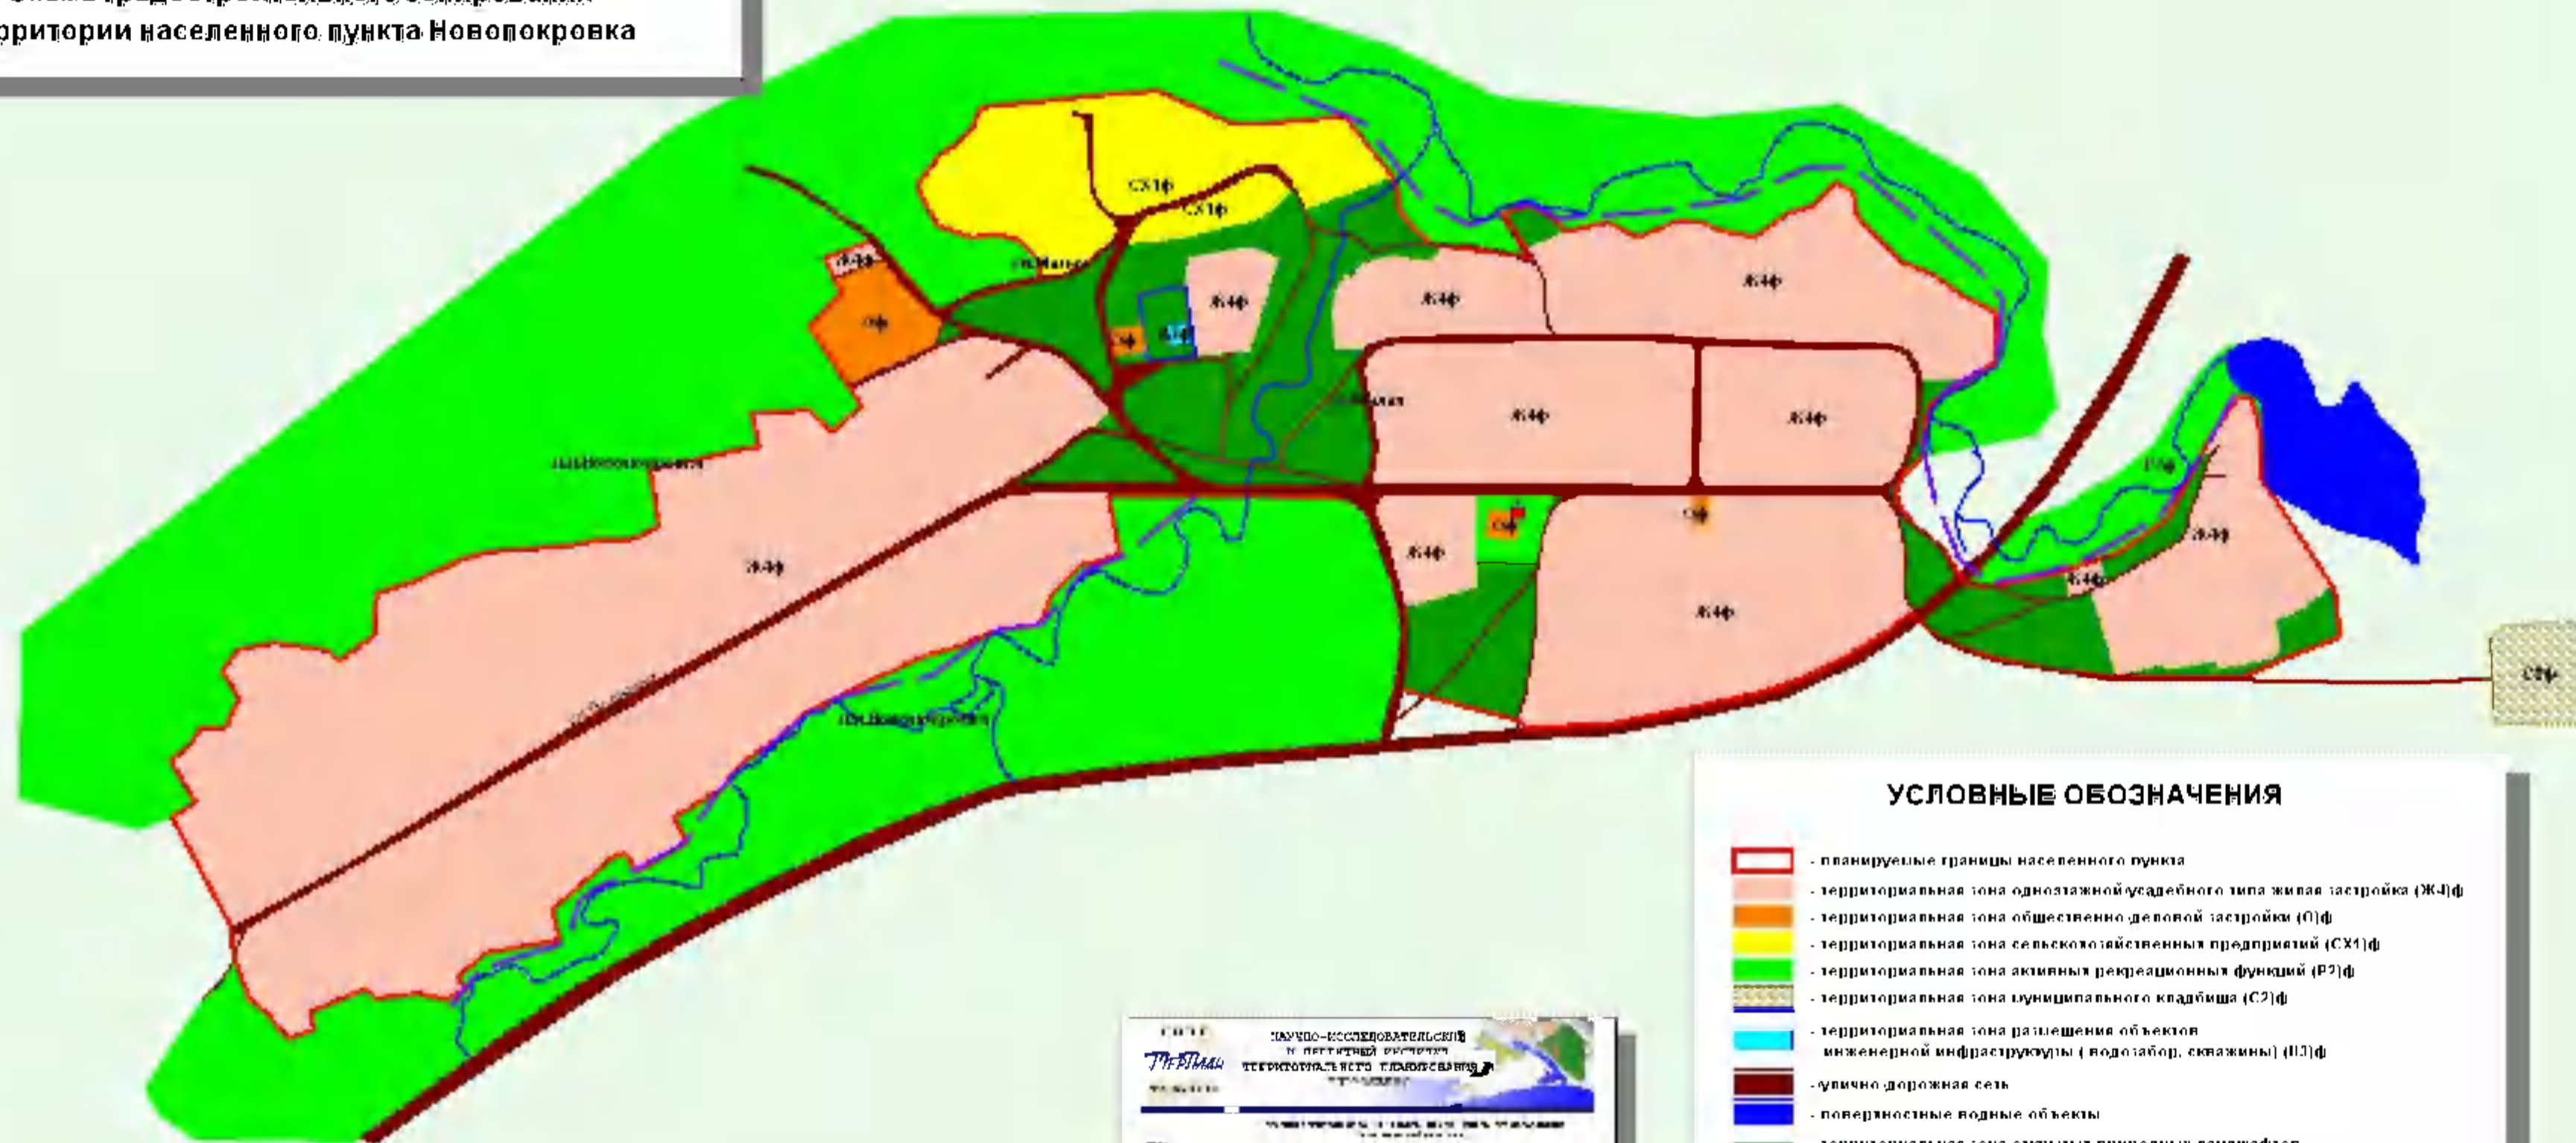



**ПРАВИЛА ЗЕМЛЕПОЛЬЗОВАНИЯ И ЗАСТРОЙКИ
МО "КАПТЫРЕВСКИЙ СЕЛЬСОВЕТ"
Схема градостроительного зонирования
территории населенного пункта Новопокровка**



УСЛОВНЫЕ ОБОЗНАЧЕНИЯ

-  - планируемые границы населенного пункта
-  - территориальная зона одноэтажной/двухэтажной жилой застройки (Ж-4)ф
-  - территориальная зона общественно-деловой застройки (О)ф
-  - территориальная зона сельскохозяйственных предприятий (СХ1)ф
-  - территориальная зона активных рекреационных функций (Р2)ф
-  - территориальная зона муниципального кладбища (С2)ф
-  - территориальная зона размещения объектов инженерной инфраструктуры (водозабор, скважины) (И3)ф
-  - улично-дорожная сеть
-  - поверхностные водные объекты
-  - территориальная зона открытых природных ландшафтов, озелененные места общего пользования (Р3)ф
-  - памятник односельчанам, погибшим в годы ВОВ
-  - гидротехническое сооружение (дамба)

